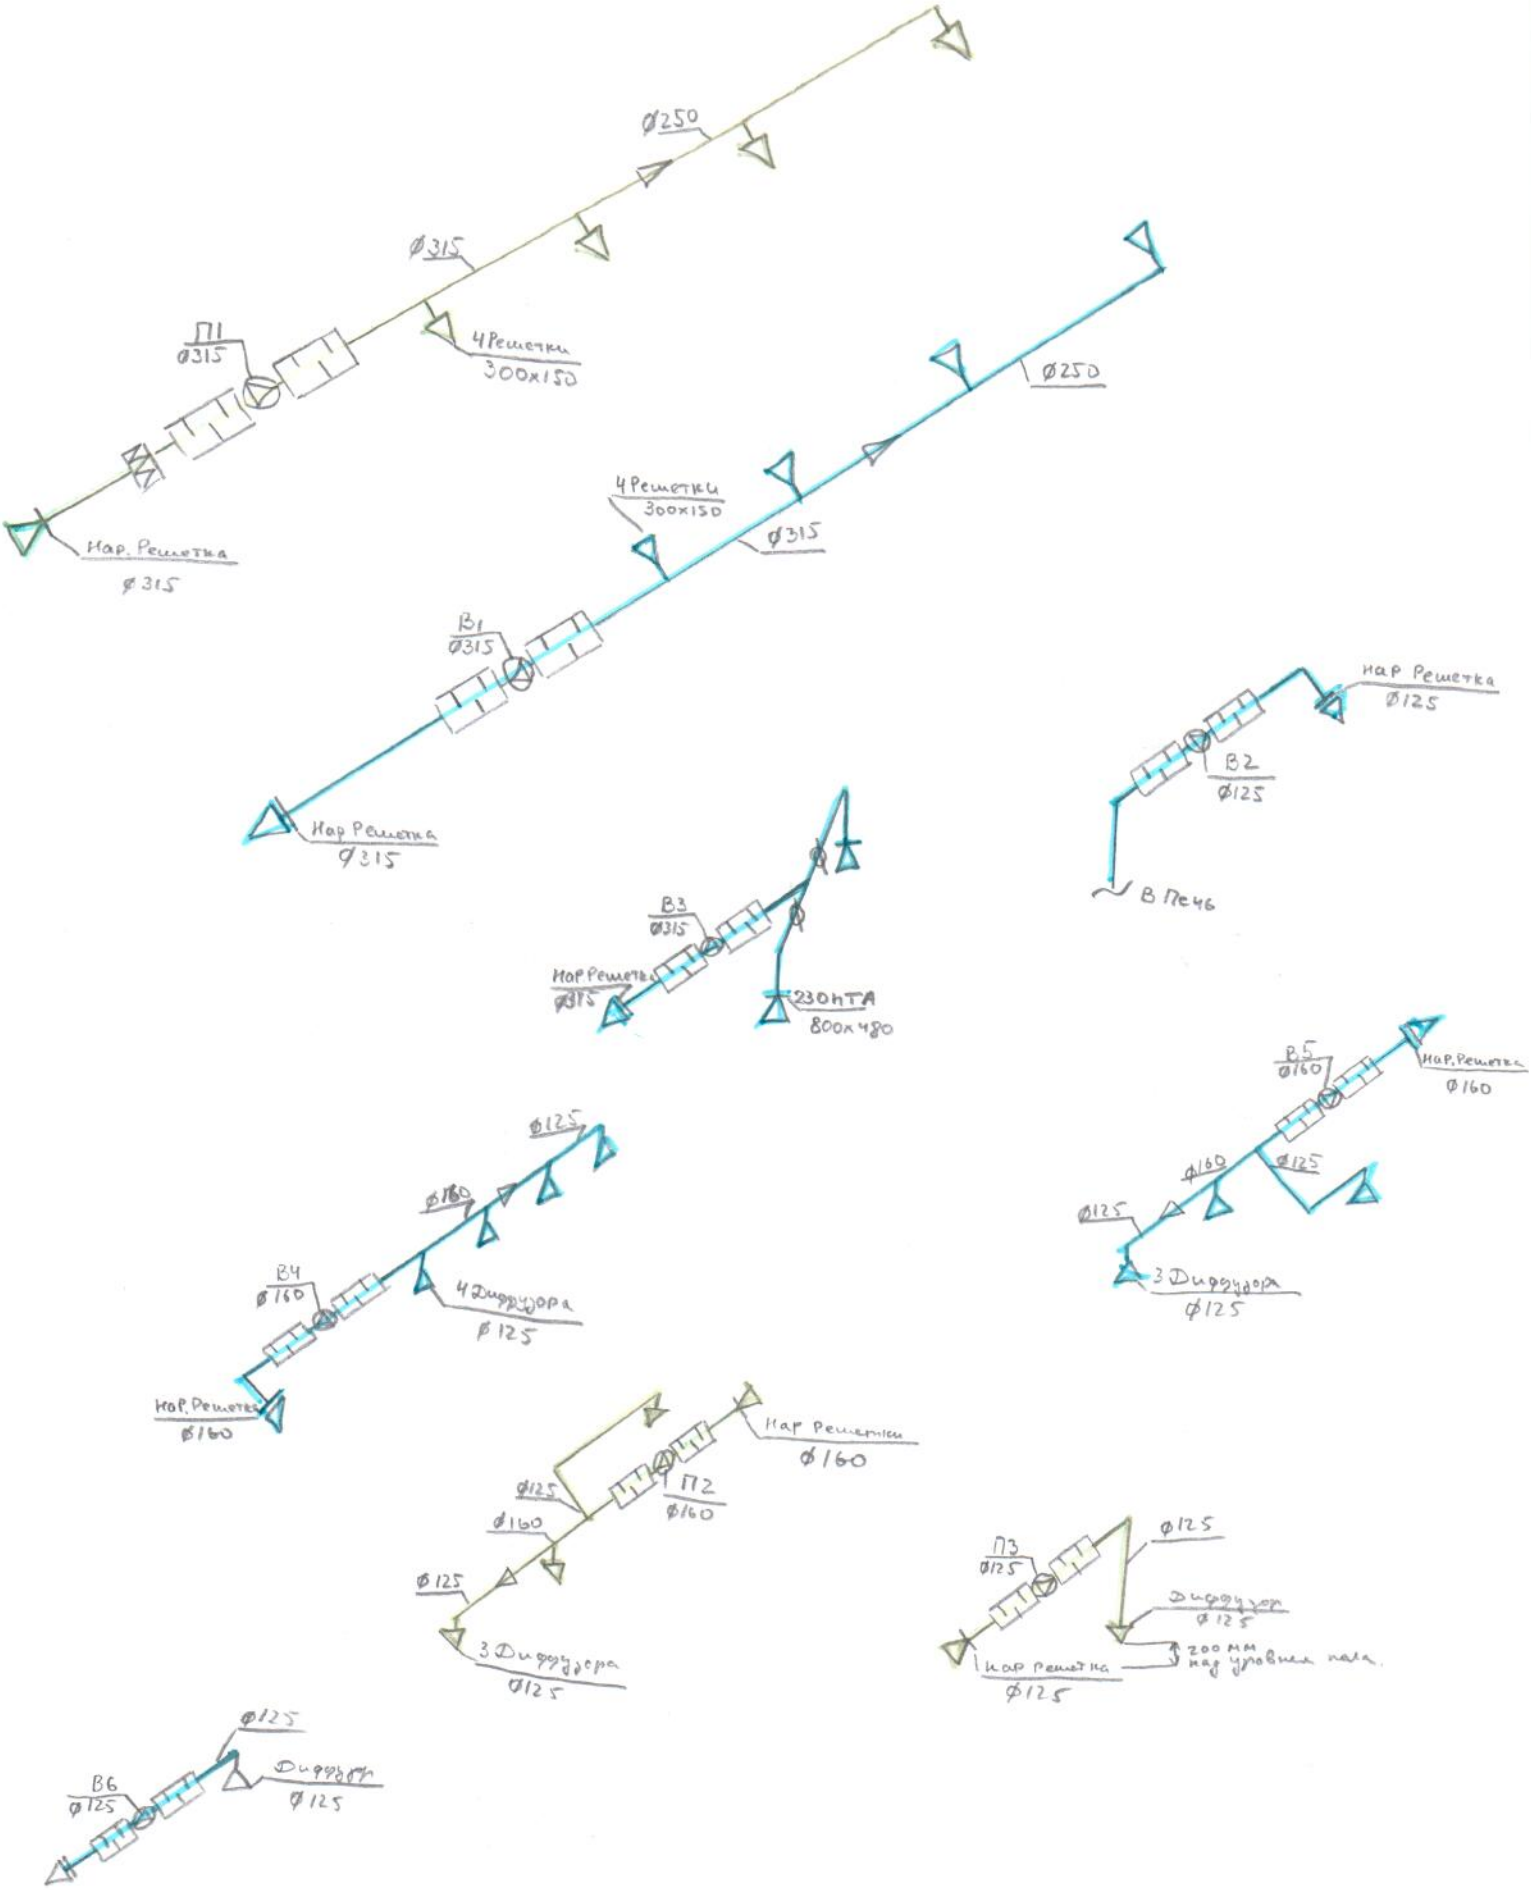
Ø250
Ø315
П1
Ø315
4 Решетки
300x150
Нар. Решетка
Ø315
Ø250
4 Решетки
300x150
Ø315
В1
Ø315
Нар Решетка
Ø315
Нар Решетка
Ø125
В2
Ø125
В Печь
В3
Ø315
Нар Решетка
Ø315
230 ПТА
800x480
В5
Ø160
Нар. Решетка
Ø160
Ø160
Ø125
Ø125
3 Диффузора
Ø125
Ø125
Ø160
В4
Ø160
4 Диффузора
Ø125
Нар. Решетка
Ø160
Нар Решетка
Ø160
Ø125
П2
Ø160
Ø160
Ø125
3 Диффузора
Ø125
П3
Ø125
Ø125
Диффузор
Ø125
Нар решетка
Ø125
200 мм
над уровнем пола.
Ø125
В6
Ø125
Диффузор
Ø125

ШПЭС
Ø250
Ø315
4 решетки с клапаном 300×150
Приток П1 315
Вытяжка В1 315
Вытяжка печи В2-125
Ø160
П2-160
В6-125
П3-125
Вытяжка зонтов В3-315
Вытяжка В4-160
печь
Камера 13,2 куб.м
Ул. зенит
3200
5450
15400
30580
3820
3840